

L 64

# LF4

Arbeitsstellen von längerer Dauer  
Sperrung eines Fahrstreifens  
Regelung mittels VLSA


BEZIRKSHAUPTMANNSCHAFT ST. VEIT/GLAN

Diese Beilage (Projektunterlage)  
ist ein Bestandteil der Verordnung  
und des Bescheides vom 01. Feb. 2019

Zahl: SVG-SVG-5984/2019/01/2019/01/2019  
Für die Bezirkshauptfrau:

Hinweistafel "Markierung ungültig",  
falls erforderlich

Strkm 3,700 ←

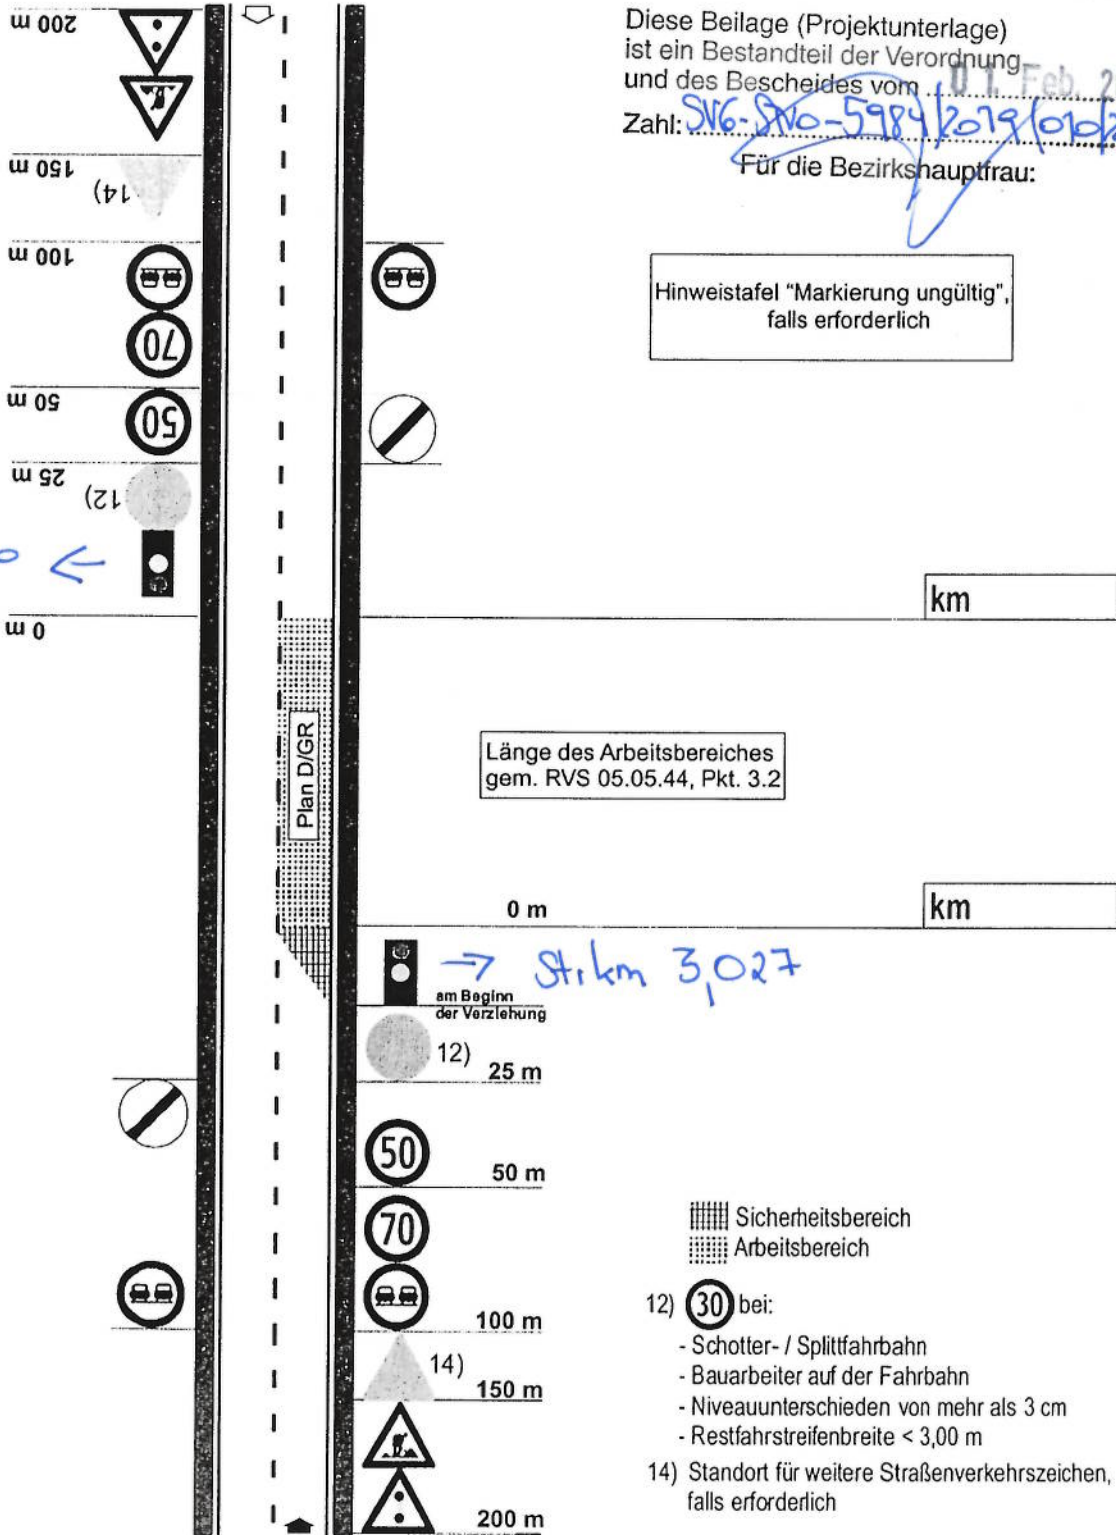

- 12) 30 bei:
- Schotter- / Splittfahrbahn
  - Bauarbeiter auf der Fahrbahn
  - Niveauunterschieden von mehr als 3 cm
  - Restfahrstreifenbreite < 3,00 m
- 14) Standort für weitere Straßenverkehrszeichen,  
falls erforderlich

Personalisiert für: Amt der Kärntner Landesregierung, Klagenfurt am 26.04.2016