



# GEMEINDE DEUTSCH-GRIFFEN

9572 Deutsch-Griffen 23, Bezirk St. Veit a.d. Glan  
Telefon: 04279 7600 Telefax: 04279 7600-22

## VERORDNUNG

des Gemeinderates der Gemeinde Deutsch-Griffen vom 24.09.2020, Zahl 850-0-2/2020 mit welcher der Versorgungsbereich der Gemeindewasserversorgungsanlage Deutsch-Griffen festgelegt wird (Wasserversorgungsbereich).

Gemäß §§ 2 und 25 des Kärntner Gemeindewasserversorgungsgesetzes – K-GWVG, LGBI. Nr. 107/1997, zuletzt in der Fassung des Gesetzes LGBI. Nr. 85/2013, wird im Einvernehmen mit der Kärntner Landesregierung verordnet:

### § 1 Versorgungsbereich

Der Versorgungsbereich der Gemeindewasserversorgungsanlage (Wasserversorgungsbereich) Deutsch-Griffen wird gemäß den beiliegenden Lageplänen, Maßstab 1:5000 (Blatt 1 und 2), vom 15.09.2020, Zahl 850-0/2020 welche einen wesentlichen Bestandteil dieser Verordnung bilden, festgesetzt.

### § 2 Inkrafttreten


- (1) Diese Verordnung tritt am 01. Januar 2021 in Kraft.
- (2) Mit Inkrafttreten dieser Verordnung tritt die Verordnung des Gemeinderates vom 19.09.2000, Zahl 850/2000 mit welcher der Versorgungsbereich der Gemeindewasserversorgungsanlage (Wasserversorgungsbereich) Deutsch-Griffen festgelegt wurde außer Kraft.

Der Bürgermeister  
  
(DI Michael Reiner)



Lageplan Versorgungsbereich WVA Deutsch-Griffen  
850-0/2020 - 15.09.2020

Blatt 1  
M 1 : 5000

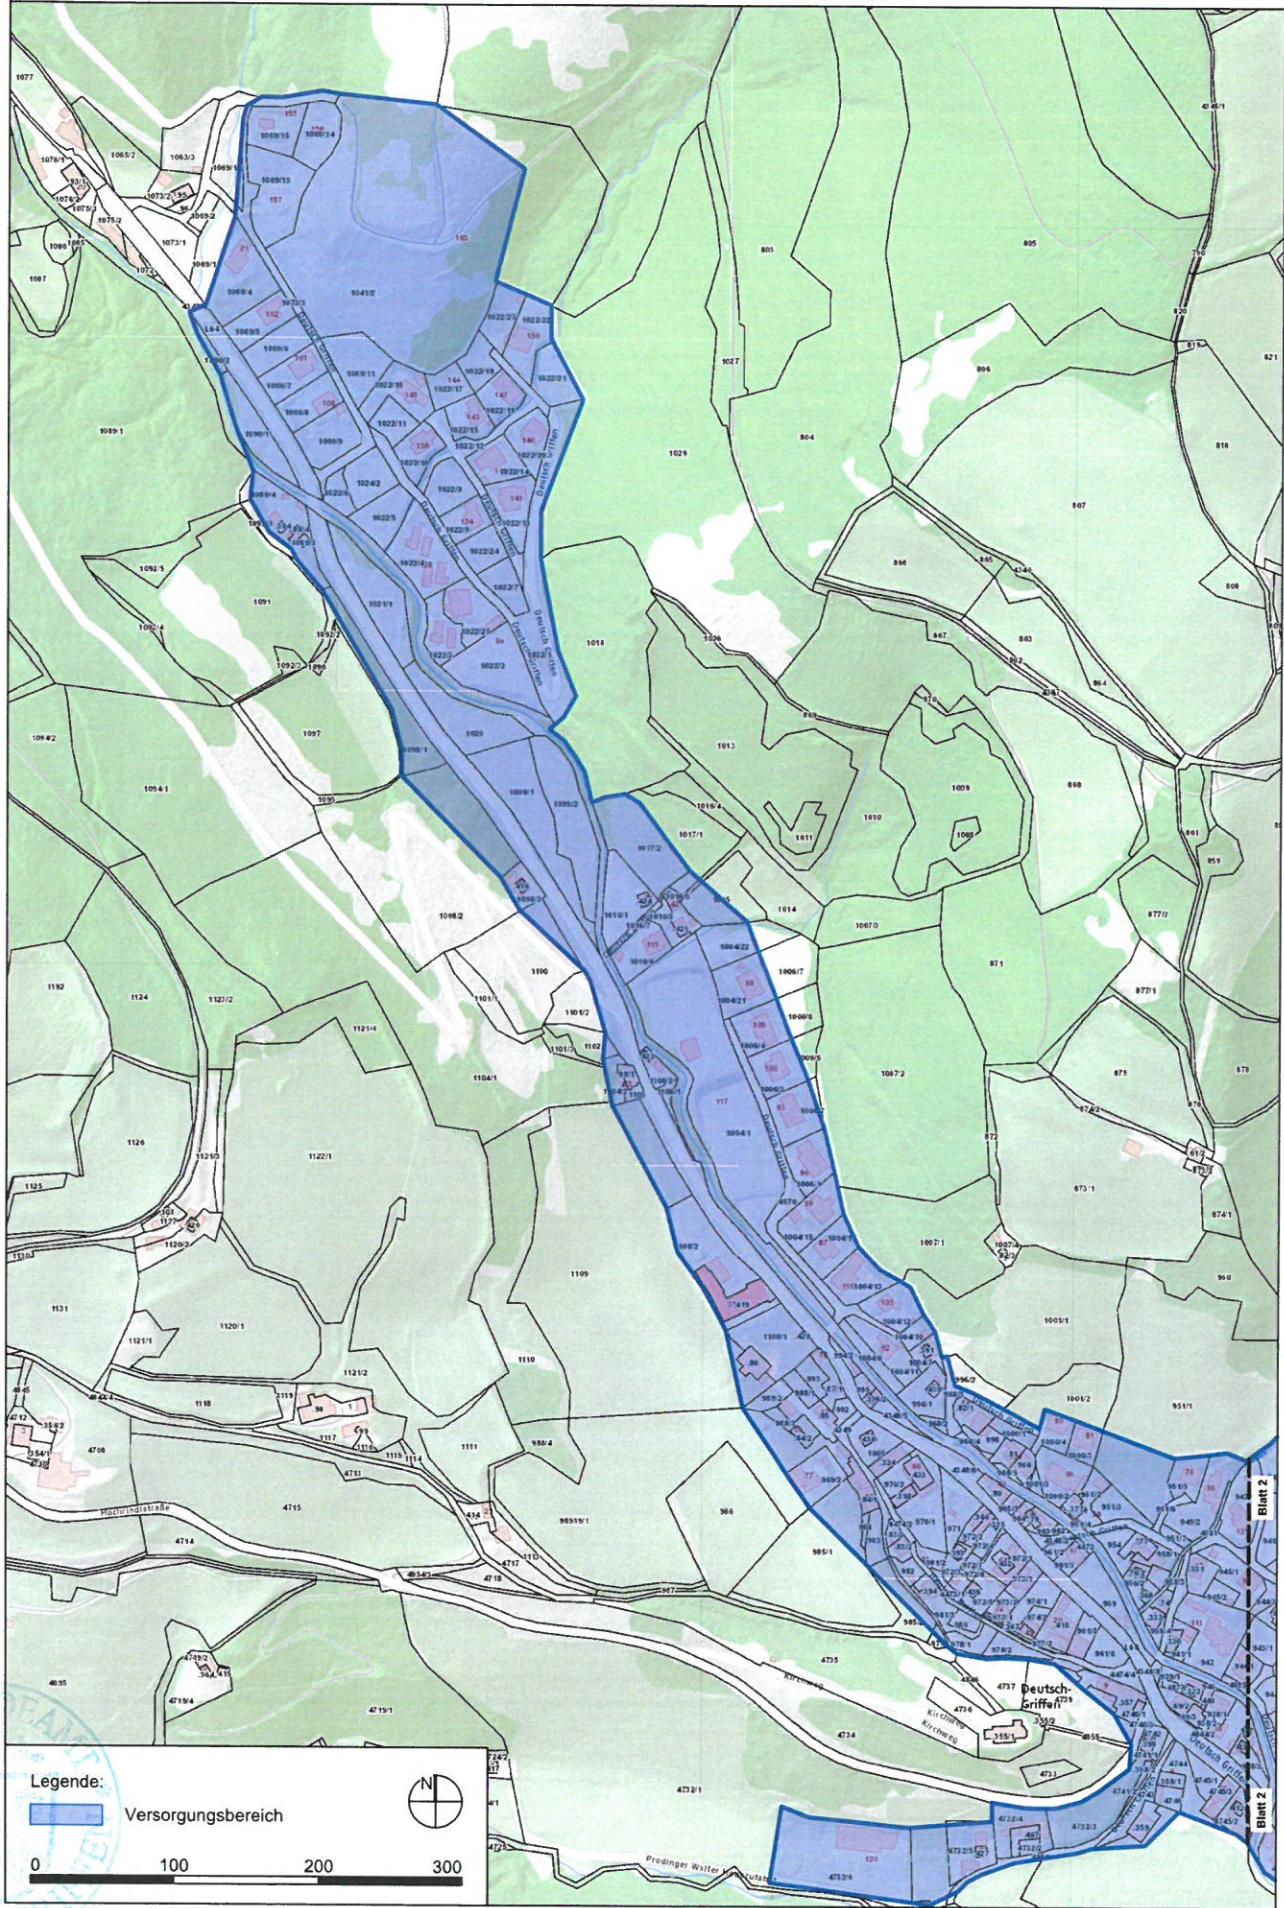

Legende:

Versorgungsbereich



0 100 200 300



Lageplan Versorgungsbereich WVA Deutsch-Griffen  
850-0/2020 - 15.09.2020

Blatt 2  
M 1 I 5000

